第7表　供給計画図・第8表　主要導管図

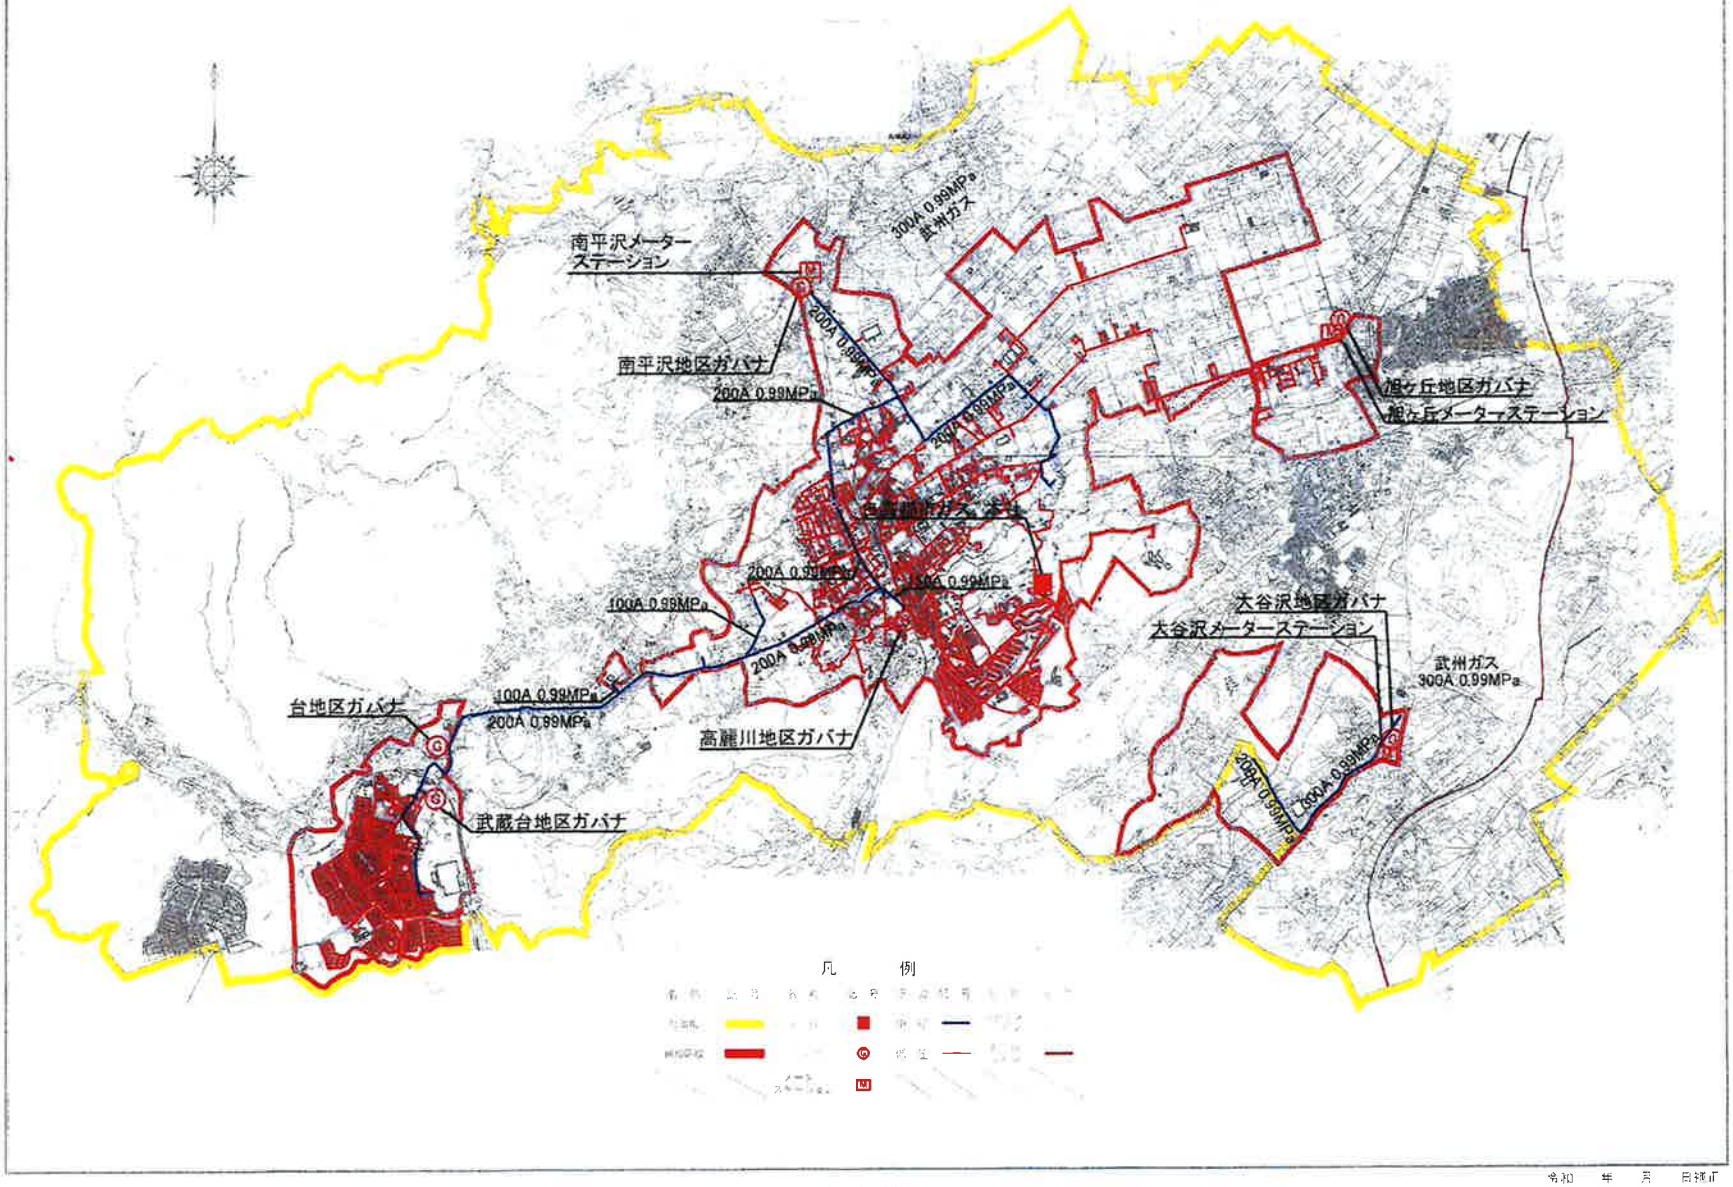

1：40,000